



ОБЩИНА ЛЮБИМЕЦ

ОБЩ УСТРОЙСТВЕН ПЛАН
LIYBIMETS MASTER PLAN

ПРЕДВАРИТЕЛЕН ПРОЕКТ


ТЕХНИЧЕСКА ИНФРАСТРУКТУРА ТРАНСПОРТ И КОМУНИКАЦИИ М 1:50000

ОБЩИНА ЛЮБИМЕЦ ПЪТНА МРЕЖА Републиканска пътна мрежа

A-1	Граница Югославия - София - Пловдив - Свиленград - граница Турция	Сф, СО, Пз, Пд, СЗ, Хс АМ „Марица“
8	Граница Югославия - Калотина - Драгоман - ок.п. София - о.п. Ихтиман - Костенец - Белово - Пазарджик - Пловдив - Поповица - о.п. Хасково - Харманли - Любимец - Свиленград - Капитан Андреево - граница Турция, граница Гърция	СО, Сф, Пз, Пд, Хс Първи клас
505	(О.п. Хасково - Конуш) - Манастир - Малеве - Корен - Голям извор - Тънково - Върбово - Орешец - Малко Градище - Сива река - (Любимец - Свиленград)	Хс Трети клас
597	Ивайловград - Дъбовец - Малко Градище - Любимец	Хс Трети клас
809	Любимец - Йерусалимово - Изворово - (Главан - Младиново)	Хс Трети клас

Общинска пътна мрежа

714	НКВ1082	/III-809, Любимец-Йерусалимово/-Георги Добрево-Граница общ. (Любимец-Свиленград)-Момково-Свиленград-/II-55/
728	НКВ1219	/II-76, Богомил-Харманли/-Коларово-Граница общ. (Харманли-Любимец)-Оряхово-Васково
729	НКВ1223	/I-8, Харманли-Любимец/-Бисер-Граница общ. (Харманли-Любимец-Харманли)-Черна могила-/III-505/
756	НКВ2080	/III-809, Любимец-Изворово/-Йерусалимово-/НКВ1219/
757	НКВ2081	/III-597, Лозен-Любимец/-Белица
758	НКВ2083	/III-597, Малко градище-Любимец/-Лозен-Граница общ. (Любимец-Харманли)-Черна могила-/НКВ1223/
759	НКВ2084	/III-597, Ивайловград-Дъбовец/-Дъбовец-Вълче поле

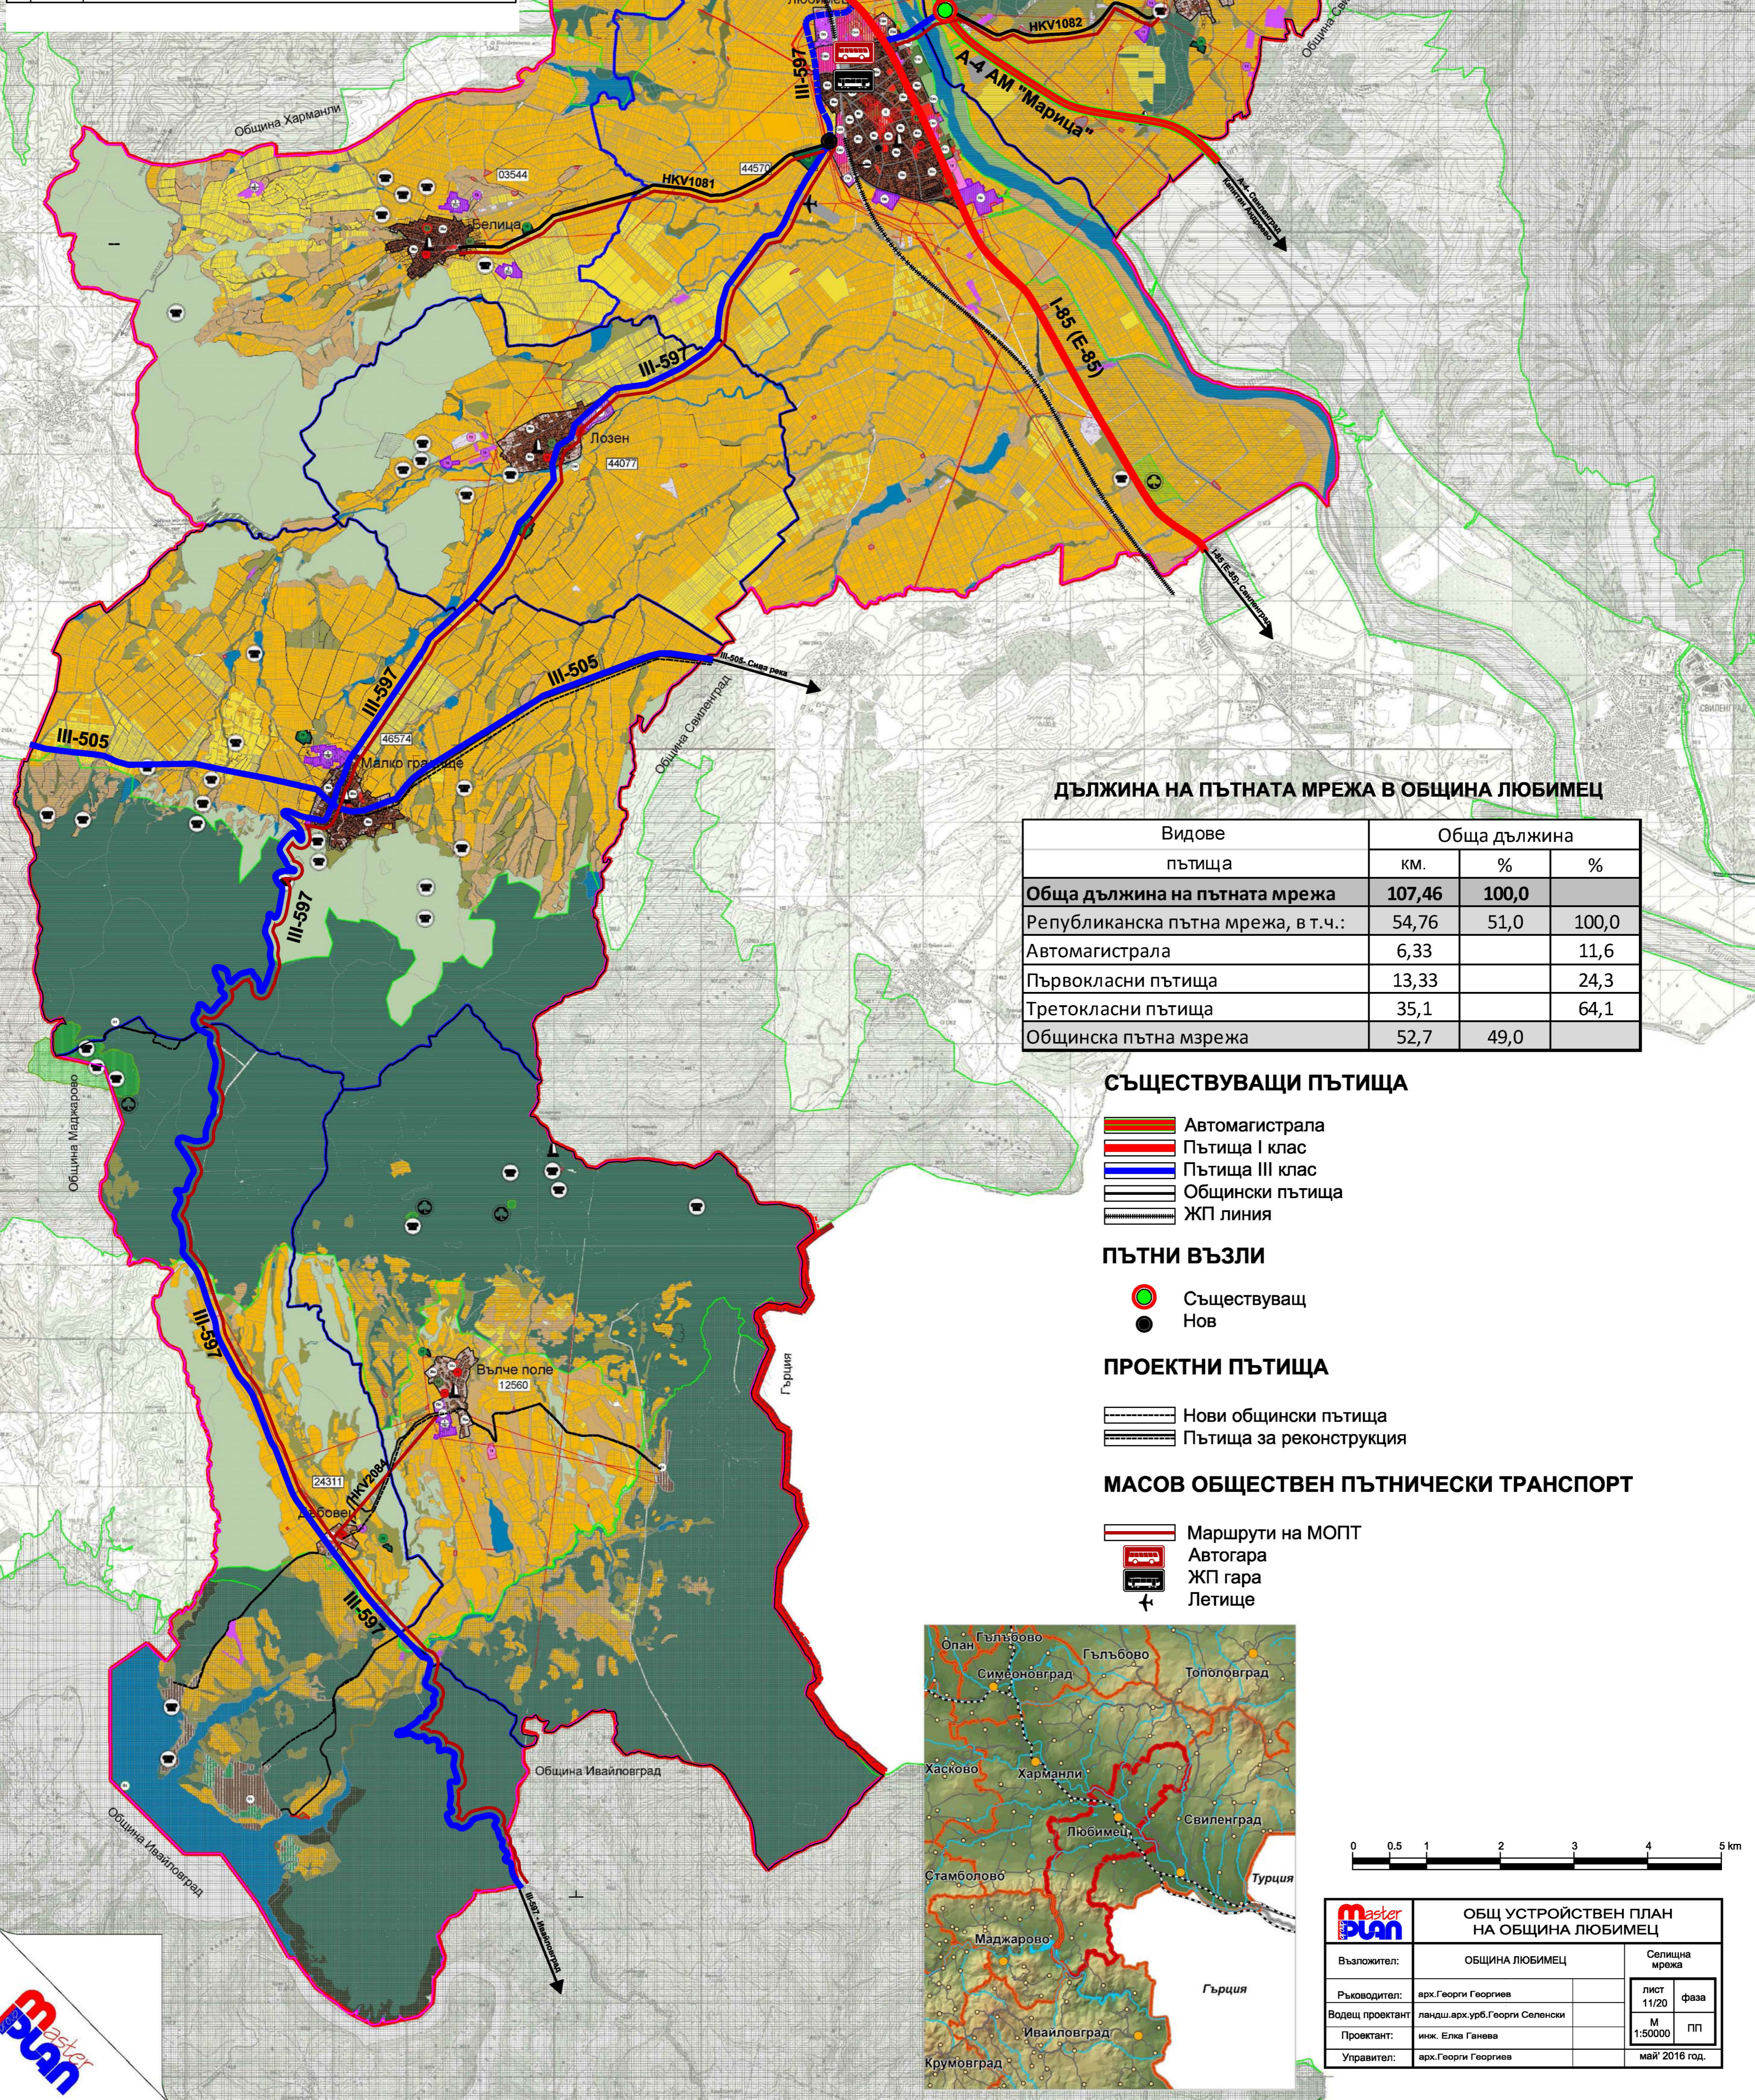

ДЪЛЖИНА НА ПЪТНАТА МРЕЖА В ОБЩИНА ЛЮБИМЕЦ

Видове пътища	Обща дължина		
	км.	%	%
Обща дължина на пътната мрежа	107,46	100,0	%
Републиканска пътна мрежа, в т.ч.:	54,76	51,0	100,0
Автомагистрала	6,33		11,6
Първокласни пътища	13,33		24,3
Третокласни пътища	35,1		64,1
Общинска пътна мрежа	52,7	49,0	

СЪЩЕСТВУВАЩИ ПЪТИЩА

- Автомагистрала
- Пътища I клас
- Пътища III клас
- Общински пътища
- ЖП линия

ПЪТНИ ВЪЗЛИ

- Съществуващ
- Нов

ПРОЕКТНИ ПЪТИЩА

- Нови общински пътища
- Пътища за реконструкция

МАСОВ ОБЩЕСТВЕН ПЪТНИЧЕСКИ ТРАНСПОРТ

- Маршрути на МОПТ
- Автогара
- ЖП гара
- Летище



Master Plan		
ОБЩ УСТРОЙСТВЕН ПЛАН НА ОБЩИНА ЛЮБИМЕЦ		
Възложител:	ОБЩИНА ЛЮБИМЕЦ	Селищна мрежа
Ръководител:	арх.Георги Георгиев	лист 11/20 фаза
Водещ проектант:	ландш.арх.урб.Г.Георги Селенски	М 1:50000
Проектант:	инж. Елка Ганева	п.п.
Управител:	арх.Георги Георгиев	май 2016 год.

